

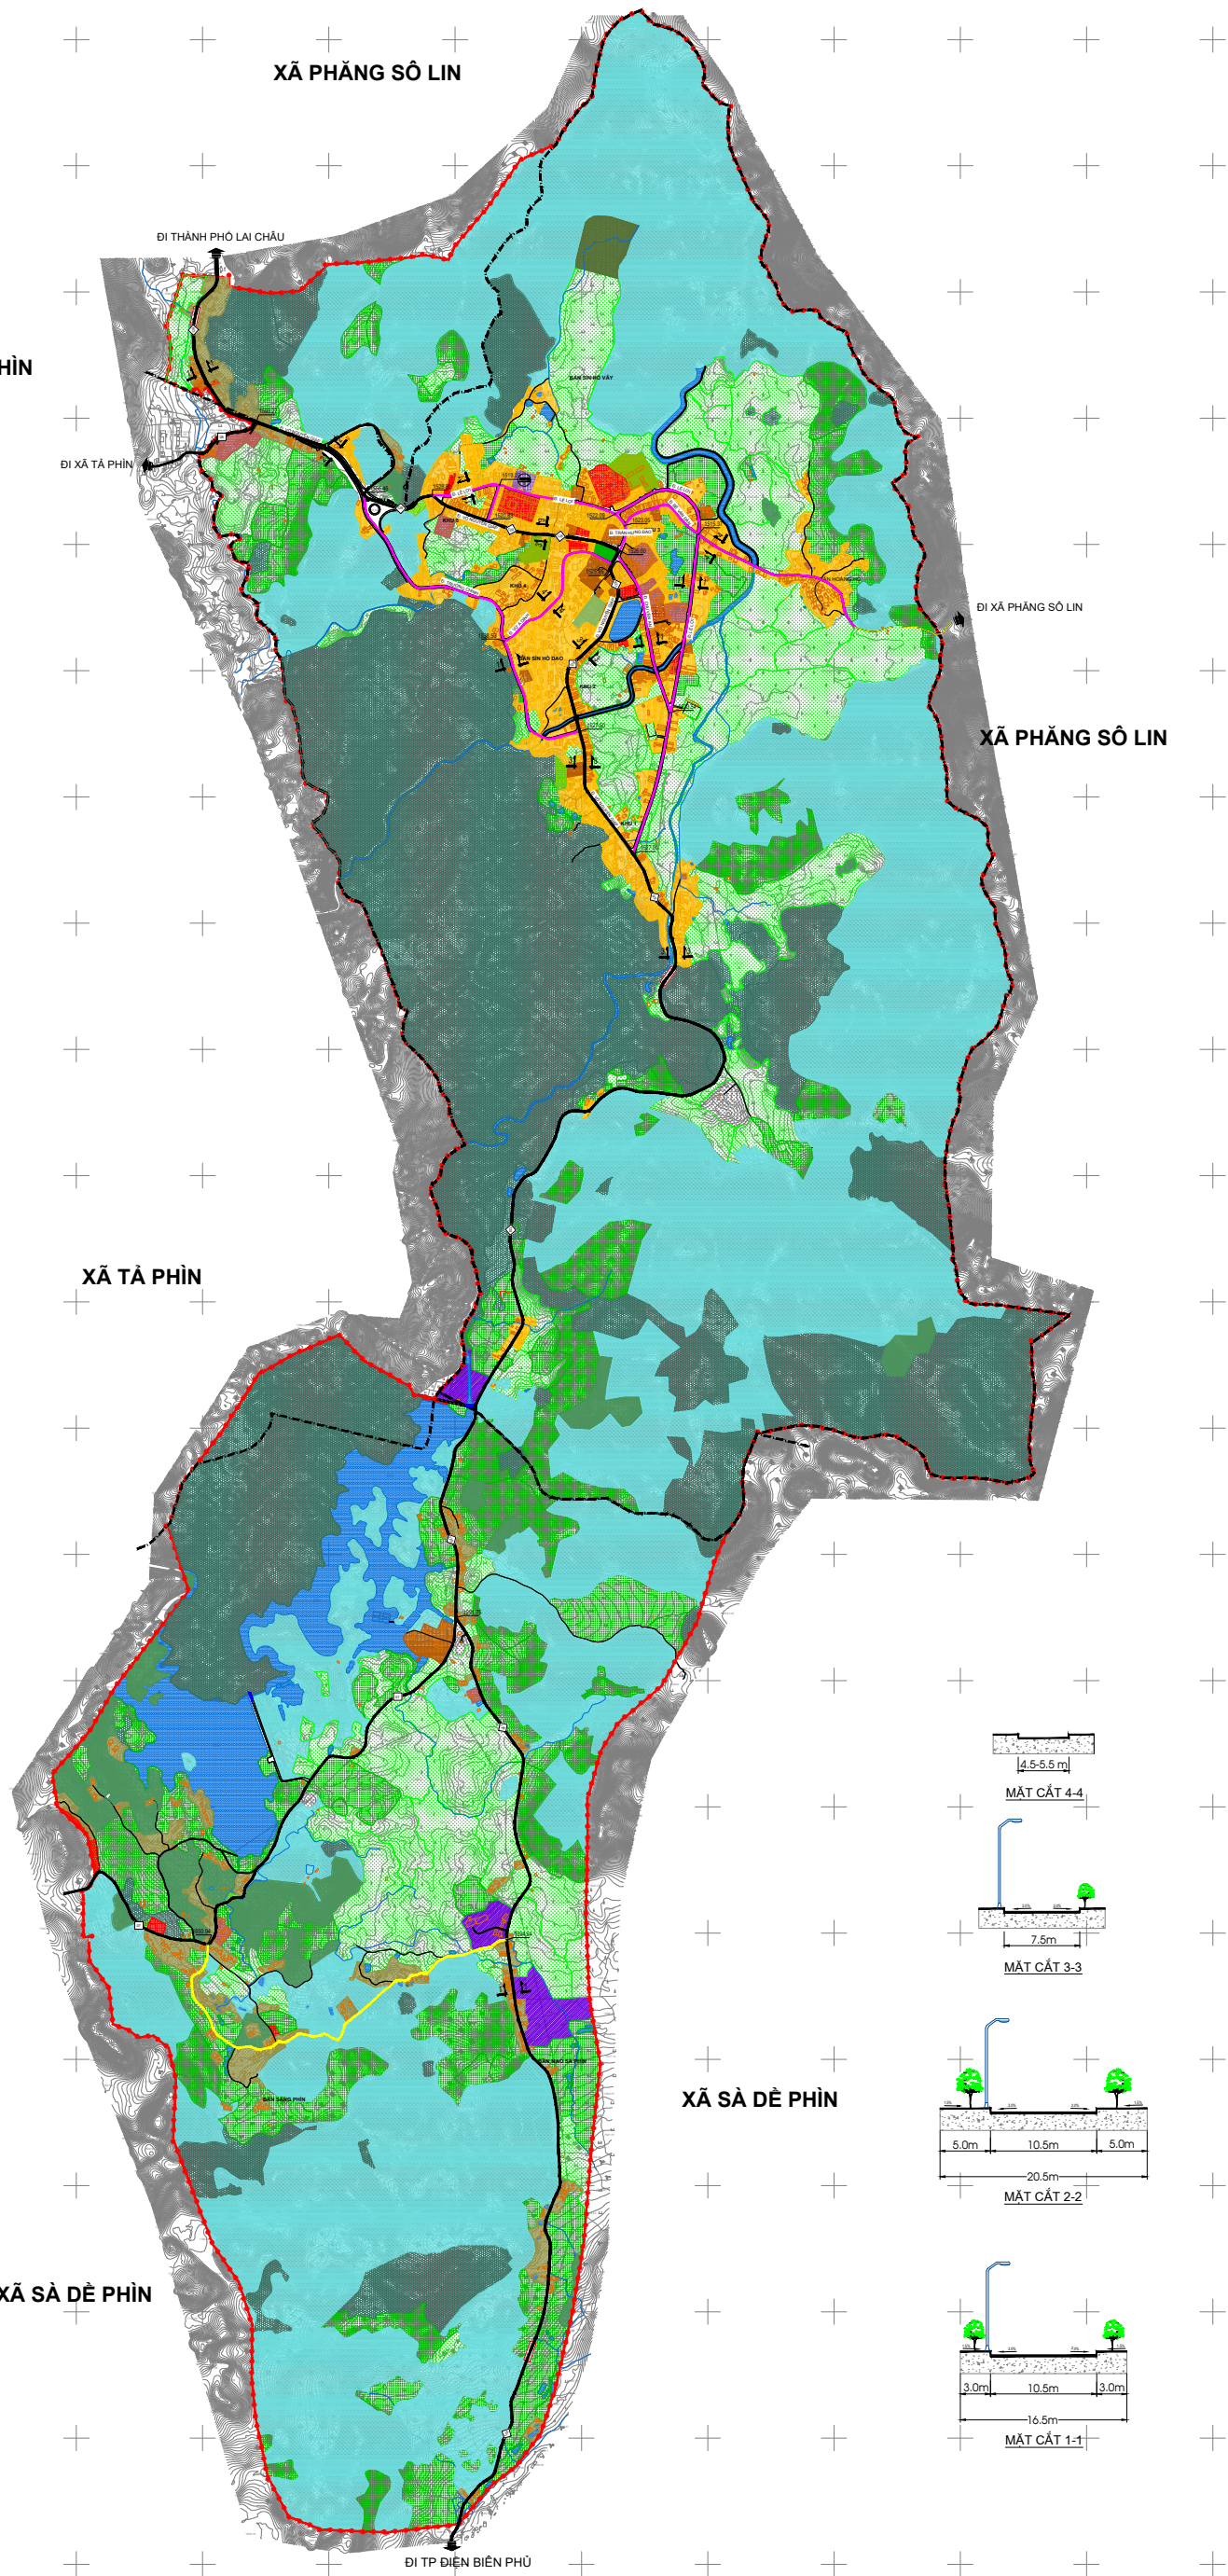


THỊ TRẤN SÌN HỒ - HUYỆN SÌN HỒ - TỈNH LAI CHÂU
ĐIỀU CHỈNH TỔNG THỂ QUY HOẠCH CHUNG THỊ TRẤN SÌN HỒ VÀ VÙNG PHỤ CẬN ĐẾN NĂM 2035
BẢN ĐỒ HIỆN TRẠNG GIAO THÔNG

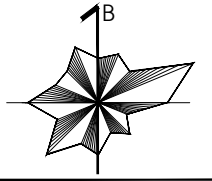

KÝ HIỆU

- RANH GIỚI QUY HOẠCH
- TỈNH LỘ
- ĐƯỜNG ĐÔ THỊ
- ĐƯỜNG HUYỆN
- ĐƯỜNG XÃ
- CAO ĐỘ HIỆN TRẠNG
- BẾN XE HUYỆN
- CÔNG QUA ĐƯỜNG
- CẦU BÊ TÔNG

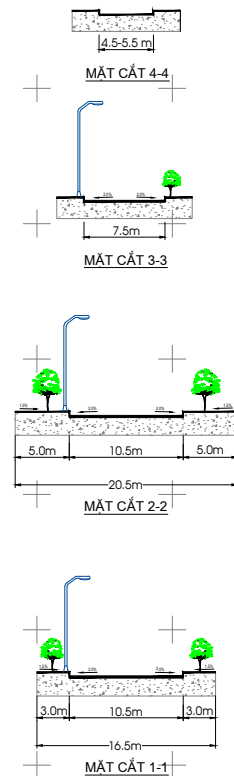

BỘ XÂY DỰNG
 VIỆN QUY HOẠCH ĐÔ THỊ VÀ NÔNG THÔN QUỐC GIA
 VIỆN QUY HOẠCH XÂY DỰNG PHÁT TRIỂN NÔNG THÔN - IRUDP
 Địa chỉ: SỐ 10 HOA LƯU - HAI BÀ TRUNG - HÀ NỘI
 Tel: (084.4) 2133481 - Fax: (084.4) 9746589
 Email: IRUDP2012@gmail.com