
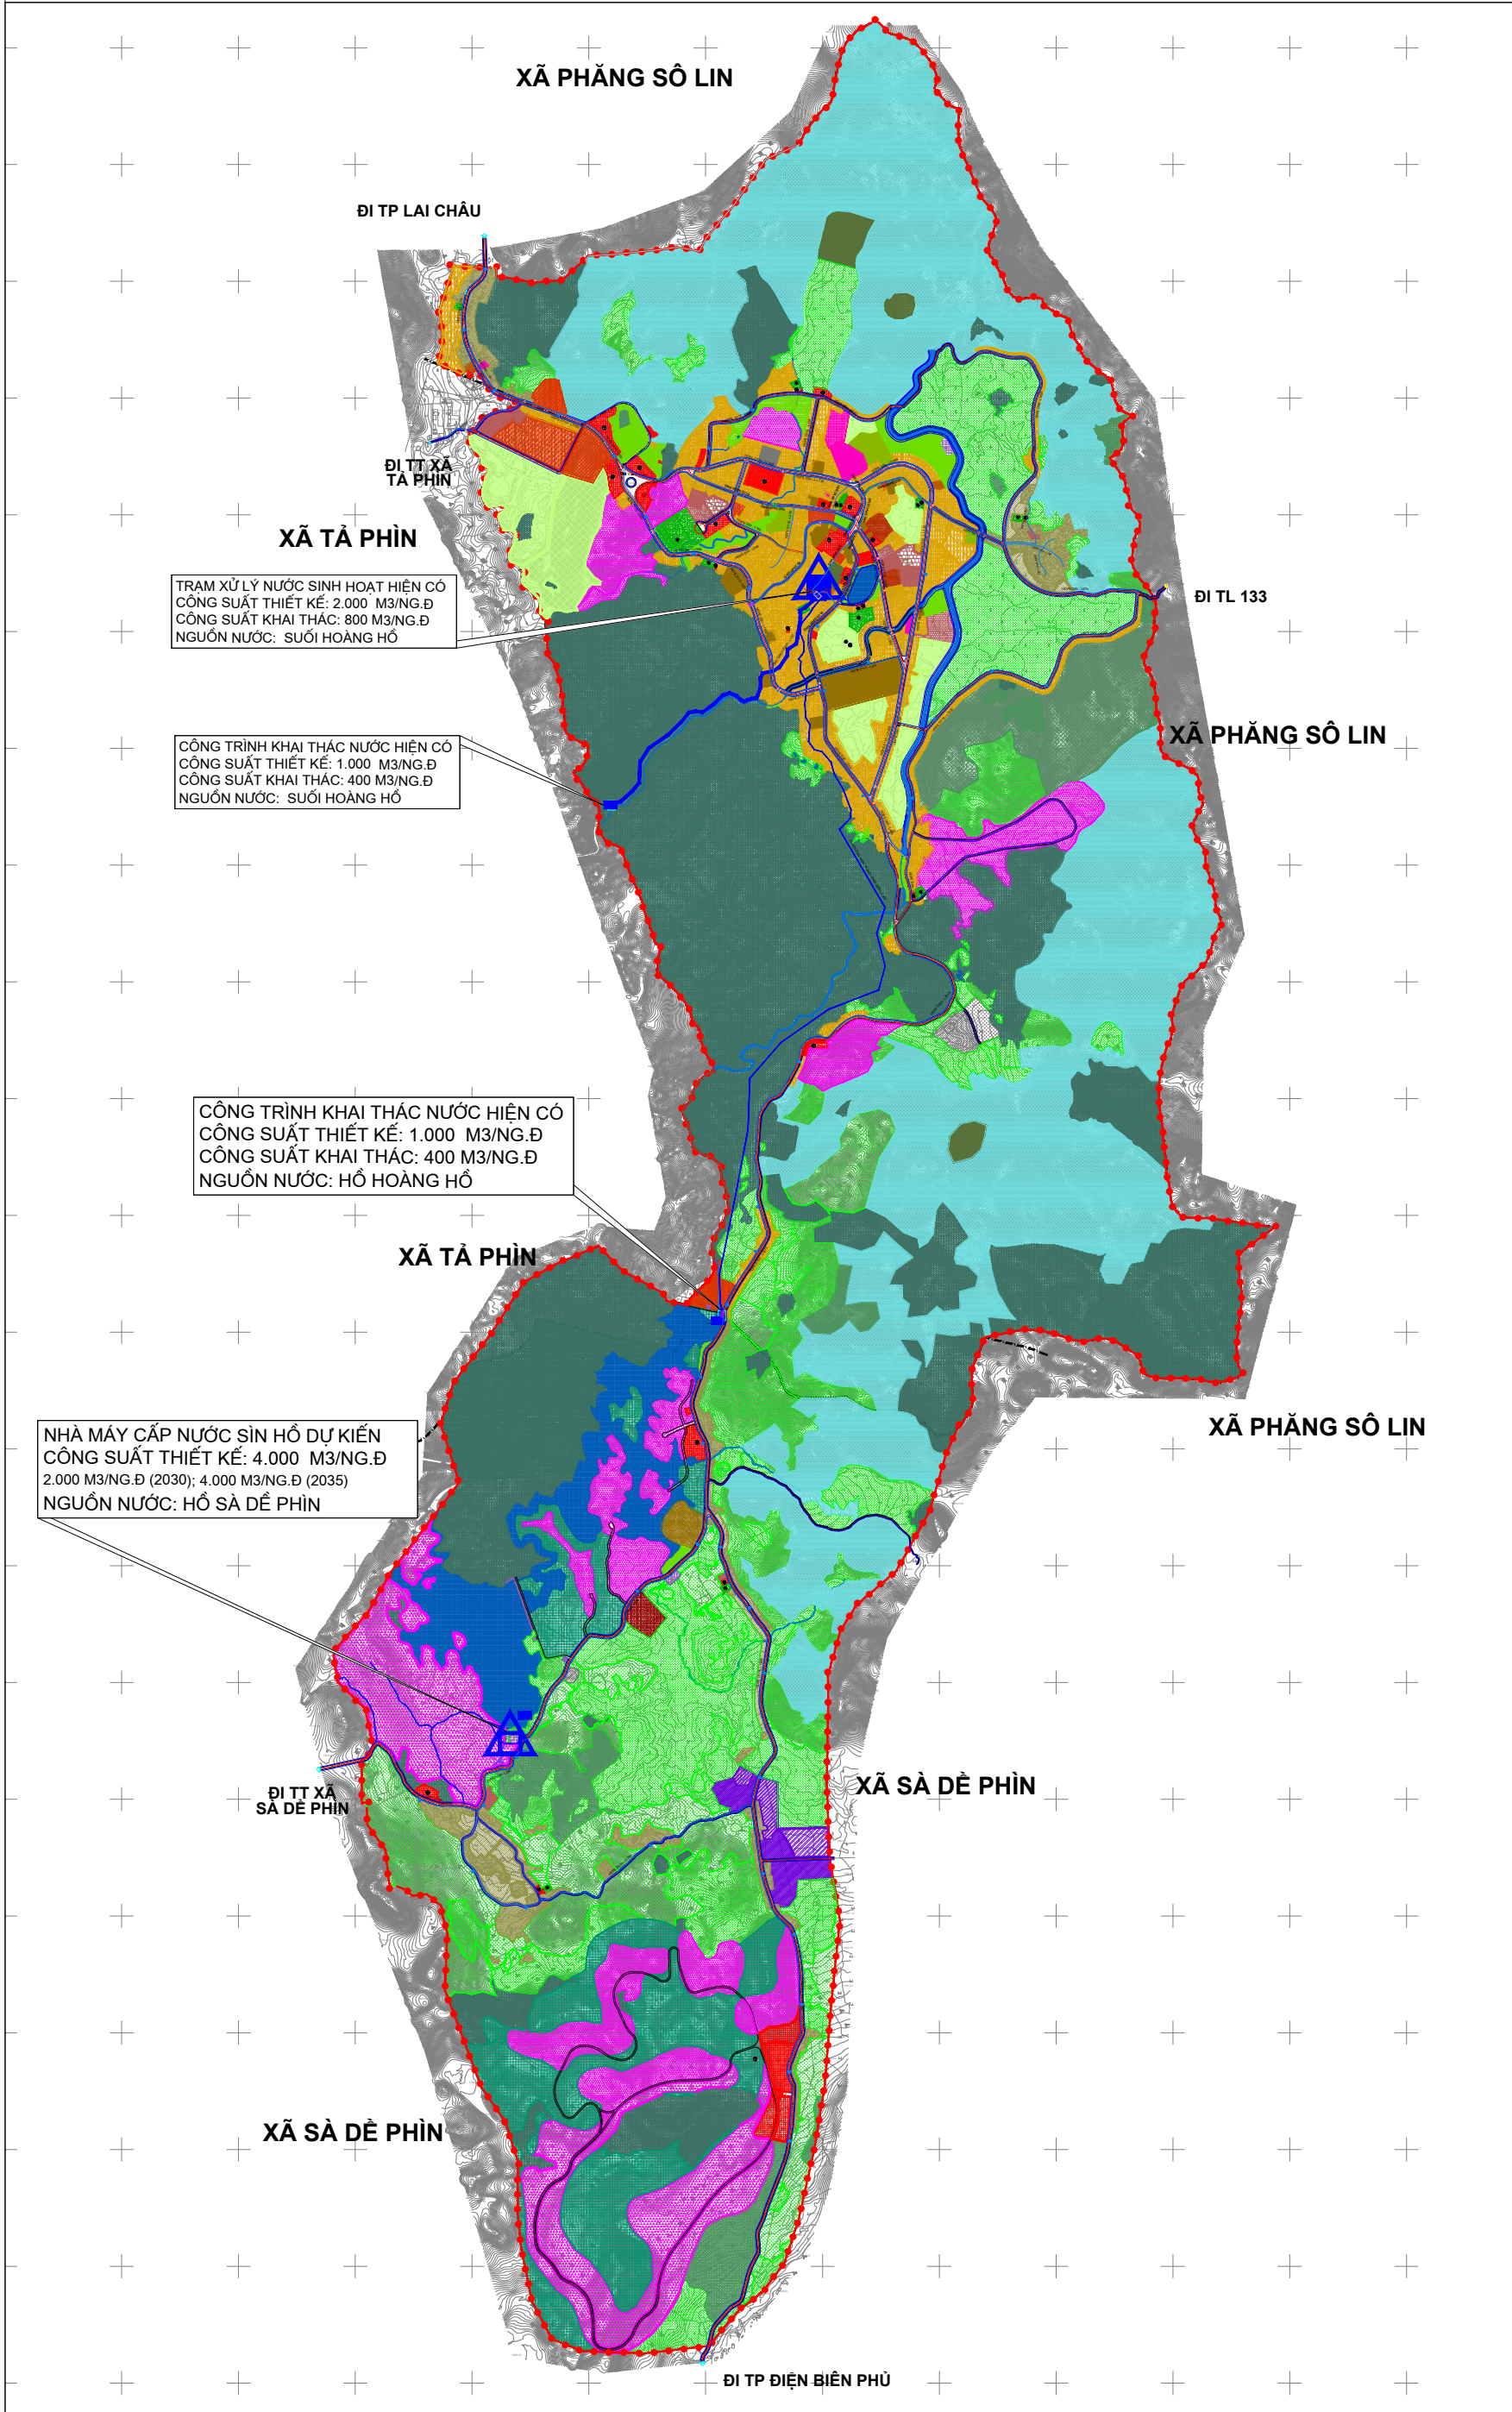


THỊ TRẤN SÌN HỒ - HUYỆN SÌN HỒ - TỈNH LAI CHÂU
ĐIỀU CHỈNH TỔNG THỂ QUY HOẠCH CHUNG THỊ TRẤN SÌN HỒ VÀ VÙNG PHỤ CẬN ĐẾN NĂM 2035
BẢN ĐỒ ĐỊNH HƯỚNG PHÁT TRIỂN HỆ THỐNG CẤP NƯỚC

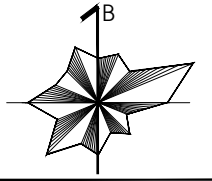

KÝ HIỆU

HIỆN TRẠNG	GD 2030	GD 2035	
			RANH GIỚI X , THỊ TRẤN
			PHẠM VI QUY HOẠCH
			PHẠM VI QUY HOẠCH ĐỢT ĐẦU
			CÔNG TRÌNH THU NƯỚC MẶT
			ĐƯỜNG ỐNG CẤP NƯỚC THỎ
			TRẠM XỬ LÝ NƯỚC SẠCH
			ỐNG CẤP NƯỚC HIỆN CÓ
			ỐNG CN HIỆN TRẠNG CẢI TẠO
			ỐNG CẤP NƯỚC QUY HOẠCH
			ỐNG NHÁNH CẤP NƯỚC
			ĐƯỜNG KÍNH (MM)-CHIỀU DÀI (M)
			TRỤ CỨU HÓA
			NÚT TÍNH TOÁN
			CAO ĐỘ SAN NÉN/C.Đ TỰ NHIÊN

TRẠM XỬ LÝ NƯỚC SINH HOẠT HIỆN CÓ
 CÔNG SUẤT THIẾT KẾ: 2.000 M³/NG.Đ
 CÔNG SUẤT KHAI THÁC: 800 M³/NG.Đ
 NGUỒN NƯỚC: SUỐI HOÀNG HỒ

CÔNG TRÌNH KHAI THÁC NƯỚC HIỆN CÓ
 CÔNG SUẤT THIẾT KẾ: 1.000 M³/NG.Đ
 CÔNG SUẤT KHAI THÁC: 400 M³/NG.Đ
 NGUỒN NƯỚC: SUỐI HOÀNG HỒ

CÔNG TRÌNH KHAI THÁC NƯỚC HIỆN CÓ
 CÔNG SUẤT THIẾT KẾ: 1.000 M³/NG.Đ
 CÔNG SUẤT KHAI THÁC: 400 M³/NG.Đ
 NGUỒN NƯỚC: HỒ HOÀNG HỒ

NHÀ MÁY CẤP NƯỚC SÌN HỒ DỰ KIẾN
 CÔNG SUẤT THIẾT KẾ: 4.000 M³/NG.Đ
 2.000 M³/NG.Đ (2030); 4.000 M³/NG.Đ (2035)
 NGUỒN NƯỚC: HỒ SÀ DÈ PHÌN