
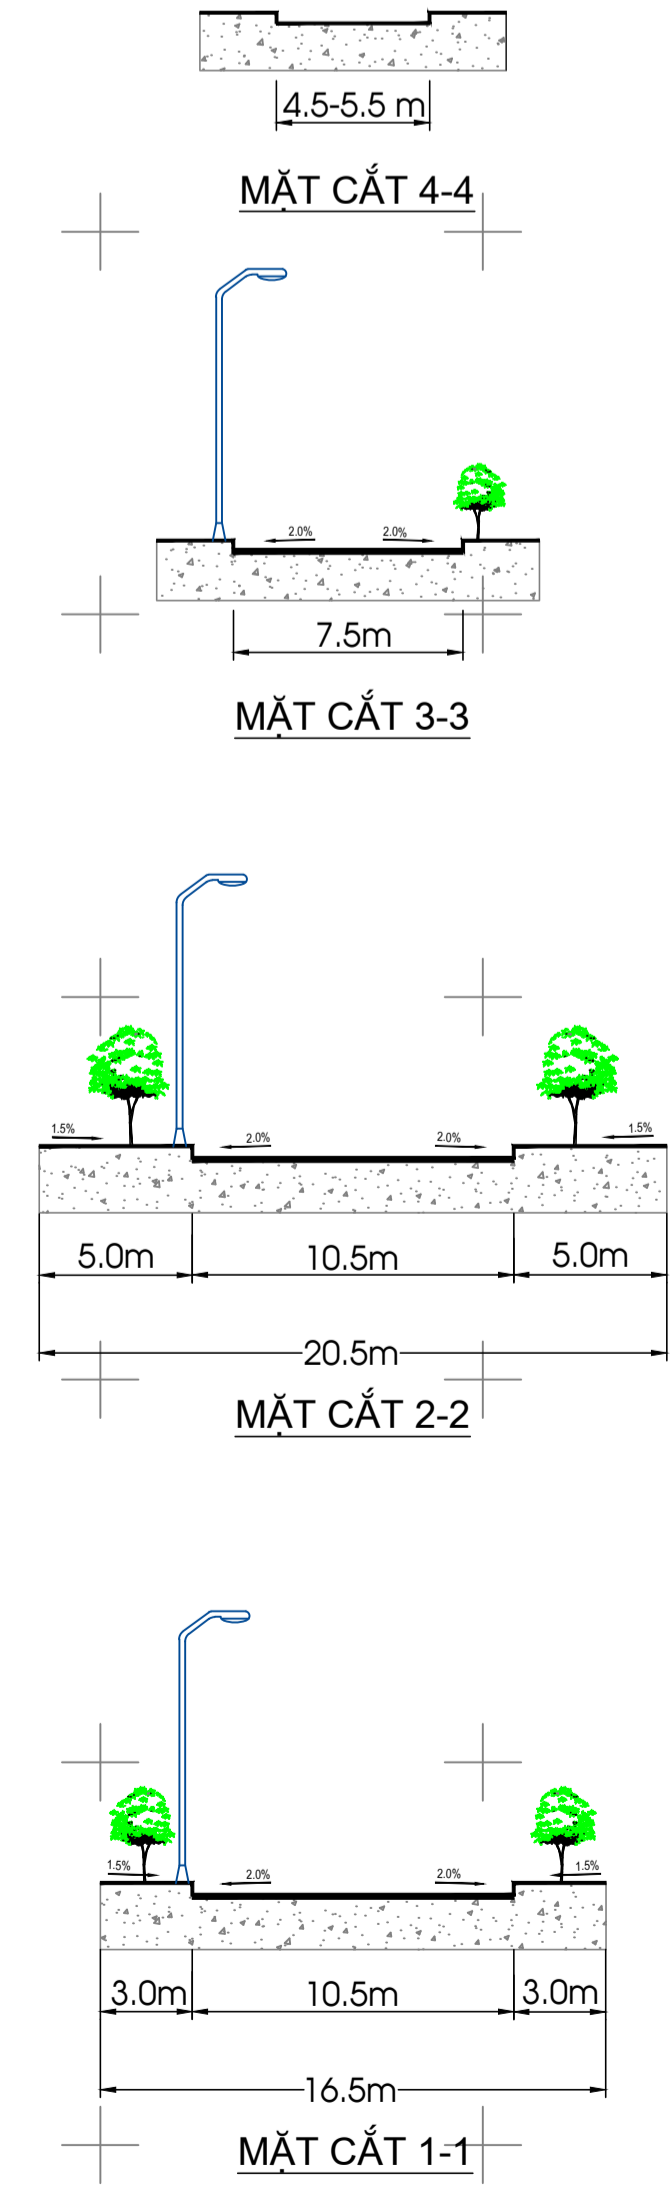


Tỷ lệ: 1/5.000
 0 100m 500m
 50m 200m

KÝ HIỆU

- RANH GIỚI QUY HOẠCH
- TỈNH LỘ
- ĐƯỜNG ĐÔ THỊ
- ĐƯỜNG HUYỆN
- ĐƯỜNG XÃ
- CAO ĐỘ HIỆN TRẠNG
- BẾN XE HUYỆN
- CÔNG QUÁ ĐƯỜNG
- CẦU BÊ TÔNG

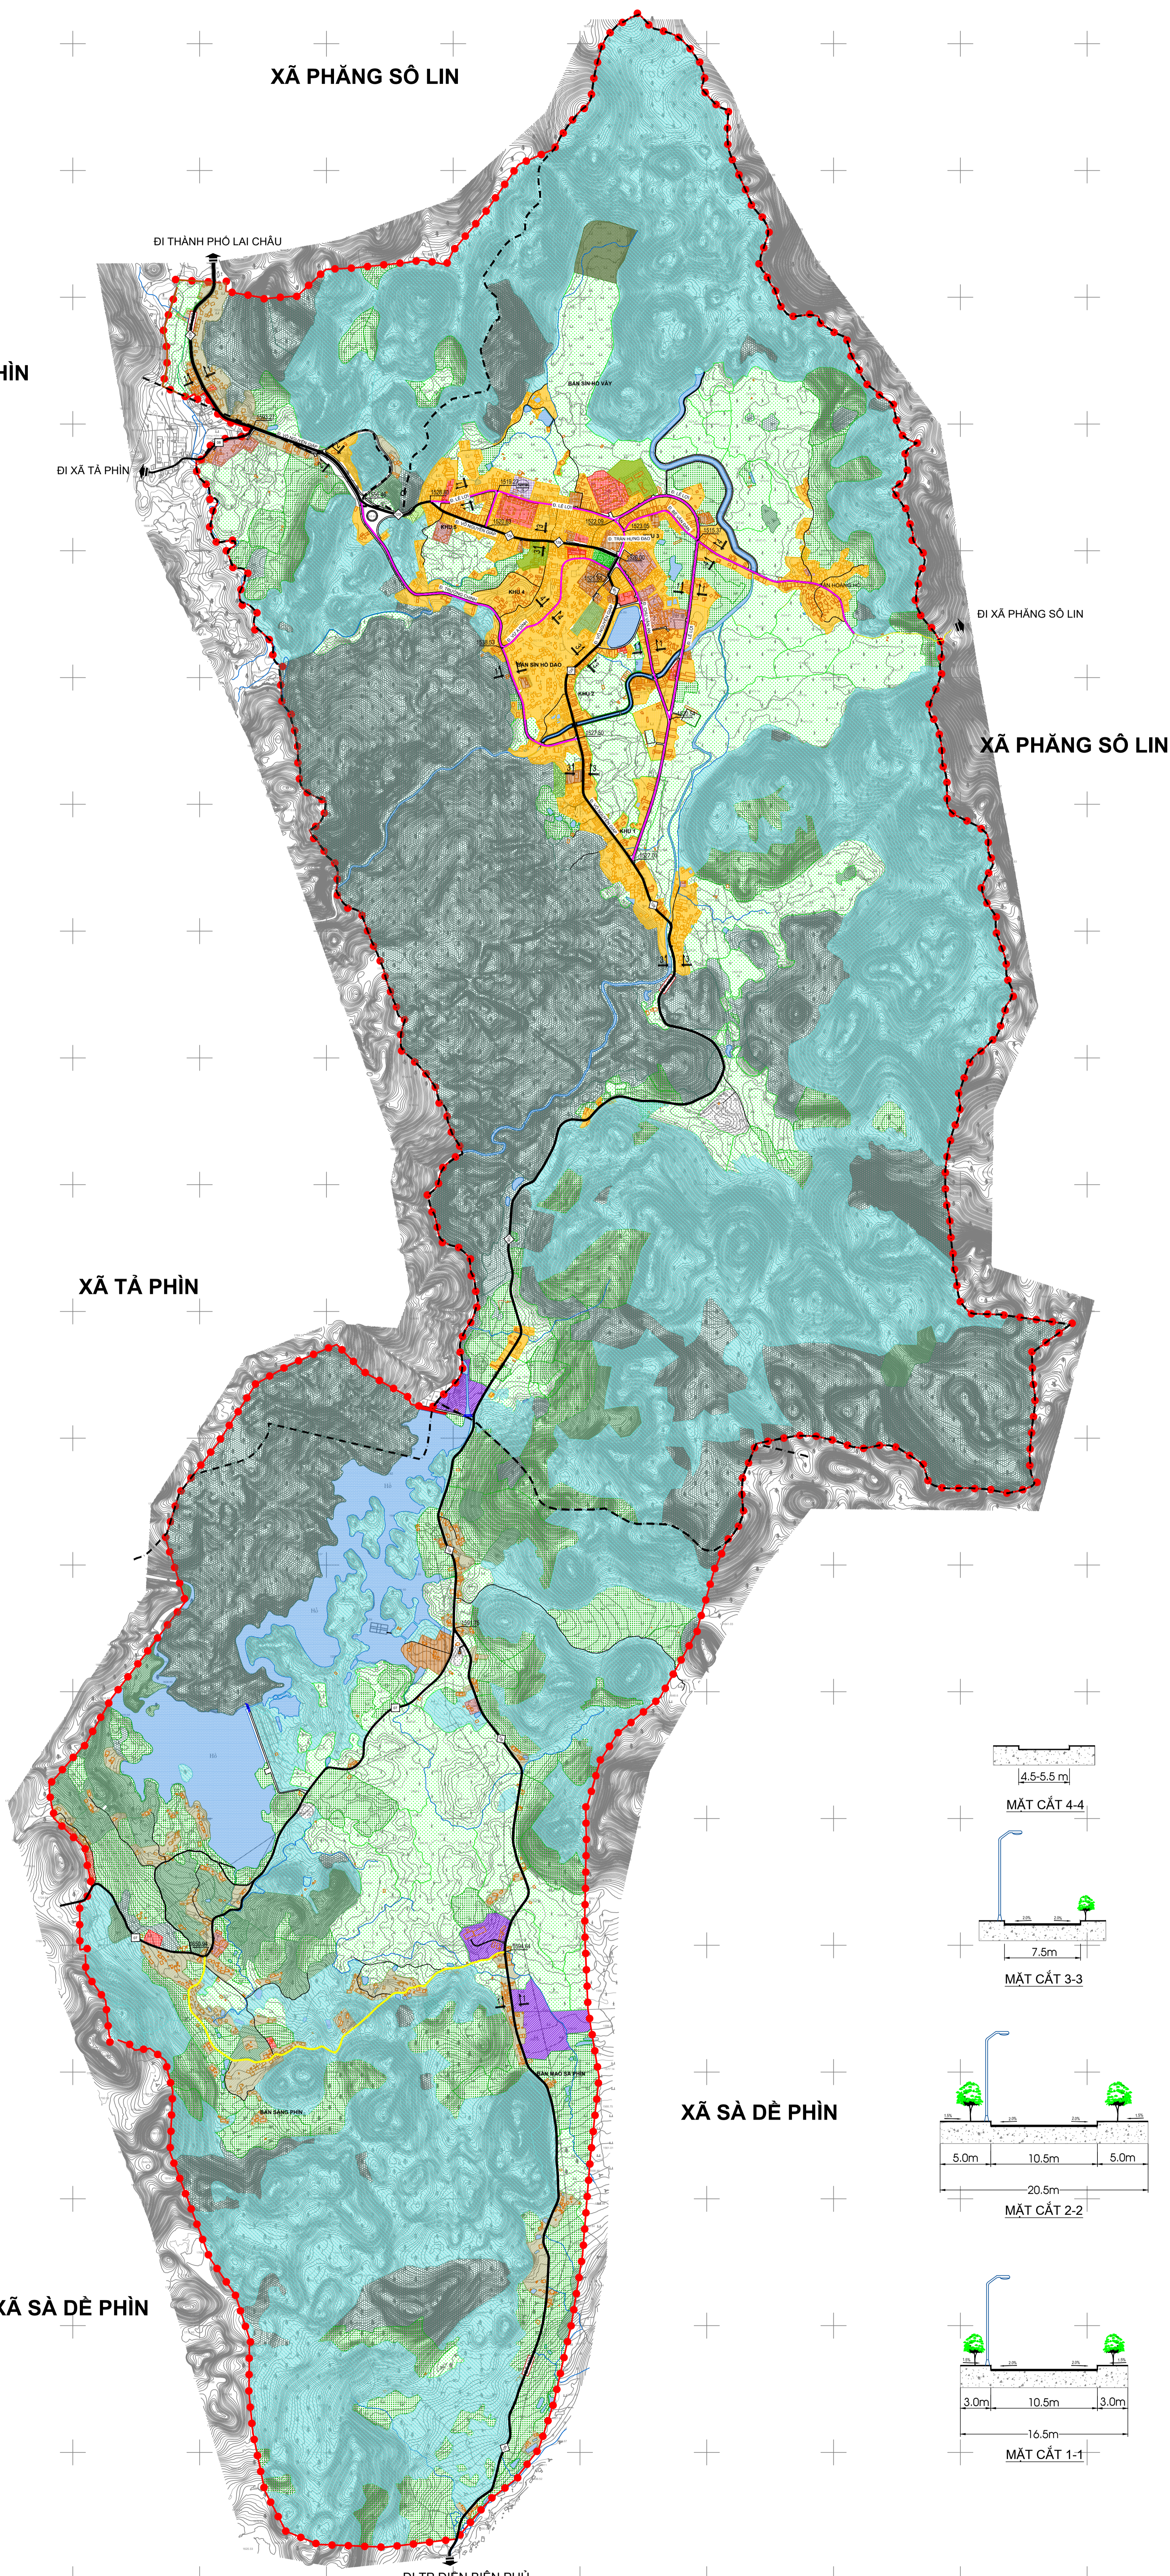

Cơ quan phê duyệt:
ỦY BAN NHÂN DÂN TỈNH LAI CHÂU

Kèm theo Quyết định số 1352/QĐ-UBND ngày 22 tháng 8 năm 2023

Cơ quan thẩm định:
SỞ XÂY DỰNG TỈNH LAI CHÂU

Kèm theo Báo cáo thẩm định số 1235/BCTĐ-SXD ngày 21 tháng 8 năm 2023

Cơ quan trình duyệt:
ỦY BAN NHÂN DÂN HUYỆN SİN HỒ

Kèm theo Tờ trình số 1237/TTr-SXD ngày 22 tháng 8 năm 2023

Cơ quan tổ chức lập quy hoạch:
ỦY BAN NHÂN DÂN HUYỆN SİN HỒ

Kèm theo Tờ trình số 1012/TTr-UBND ngày 16 tháng 5 năm 2023

Công trình - Địa điểm:
**ĐIỀU CHỈNH TỔNG THỂ QUY HOẠCH CHUNG
THỊ TRẦN SİN HỒ VÀ VÙNG PHỤ CÁN ĐẾN NĂM 2035
THỊ TRẦN SİN HỒ - HUYỆN SİN HỒ - TỈNH LAI CHÂU**

Tên bản vẽ:
BẢN ĐỒ HIỆN TRẠNG GIAO THÔNG

Số bản vẽ	Ghép	Tỷ lệ	Hoàn thành
QH-04	1 A0	FIT	2023
Thiết kế	KS. TRẦN TRUNG HIẾU		<i>[Signature]</i>
Chủ trì	KS. VŨ THỊ NGỌC TRANG		<i>[Signature]</i>
Chủ nhiệm	ThS.KTS. VŨ HỒNG SƠN		<i>[Signature]</i>
GD.Trung tâm	ThS.KS. NGUYỄN VĂN CHÍ		<i>[Signature]</i>
QL.Kỹ thuật	ThS.KTS. TRỊNH TUẤN ANH		<i>[Signature]</i>

Giám Đốc Viện.
ThS.KTS. VŨ HỒNG SƠN *[Signature]*

BỘ XÂY DỰNG
VIỆN QUY HOẠCH ĐÔ THỊ VÀ NÔNG THÔN QUỐC GIA
VIỆN QUY HOẠCH XÂY DỰNG PHÁT TRIỂN NÔNG THÔN - IRUDP
Địa chỉ: SỐ 10 HỒA LŨY - HAI BÀ TRUNG - HÀ NỘI
Tel: (084.4) 2133491 - Fax: (084.4) 9746589
Email: IRUDP2012@gmail.com