
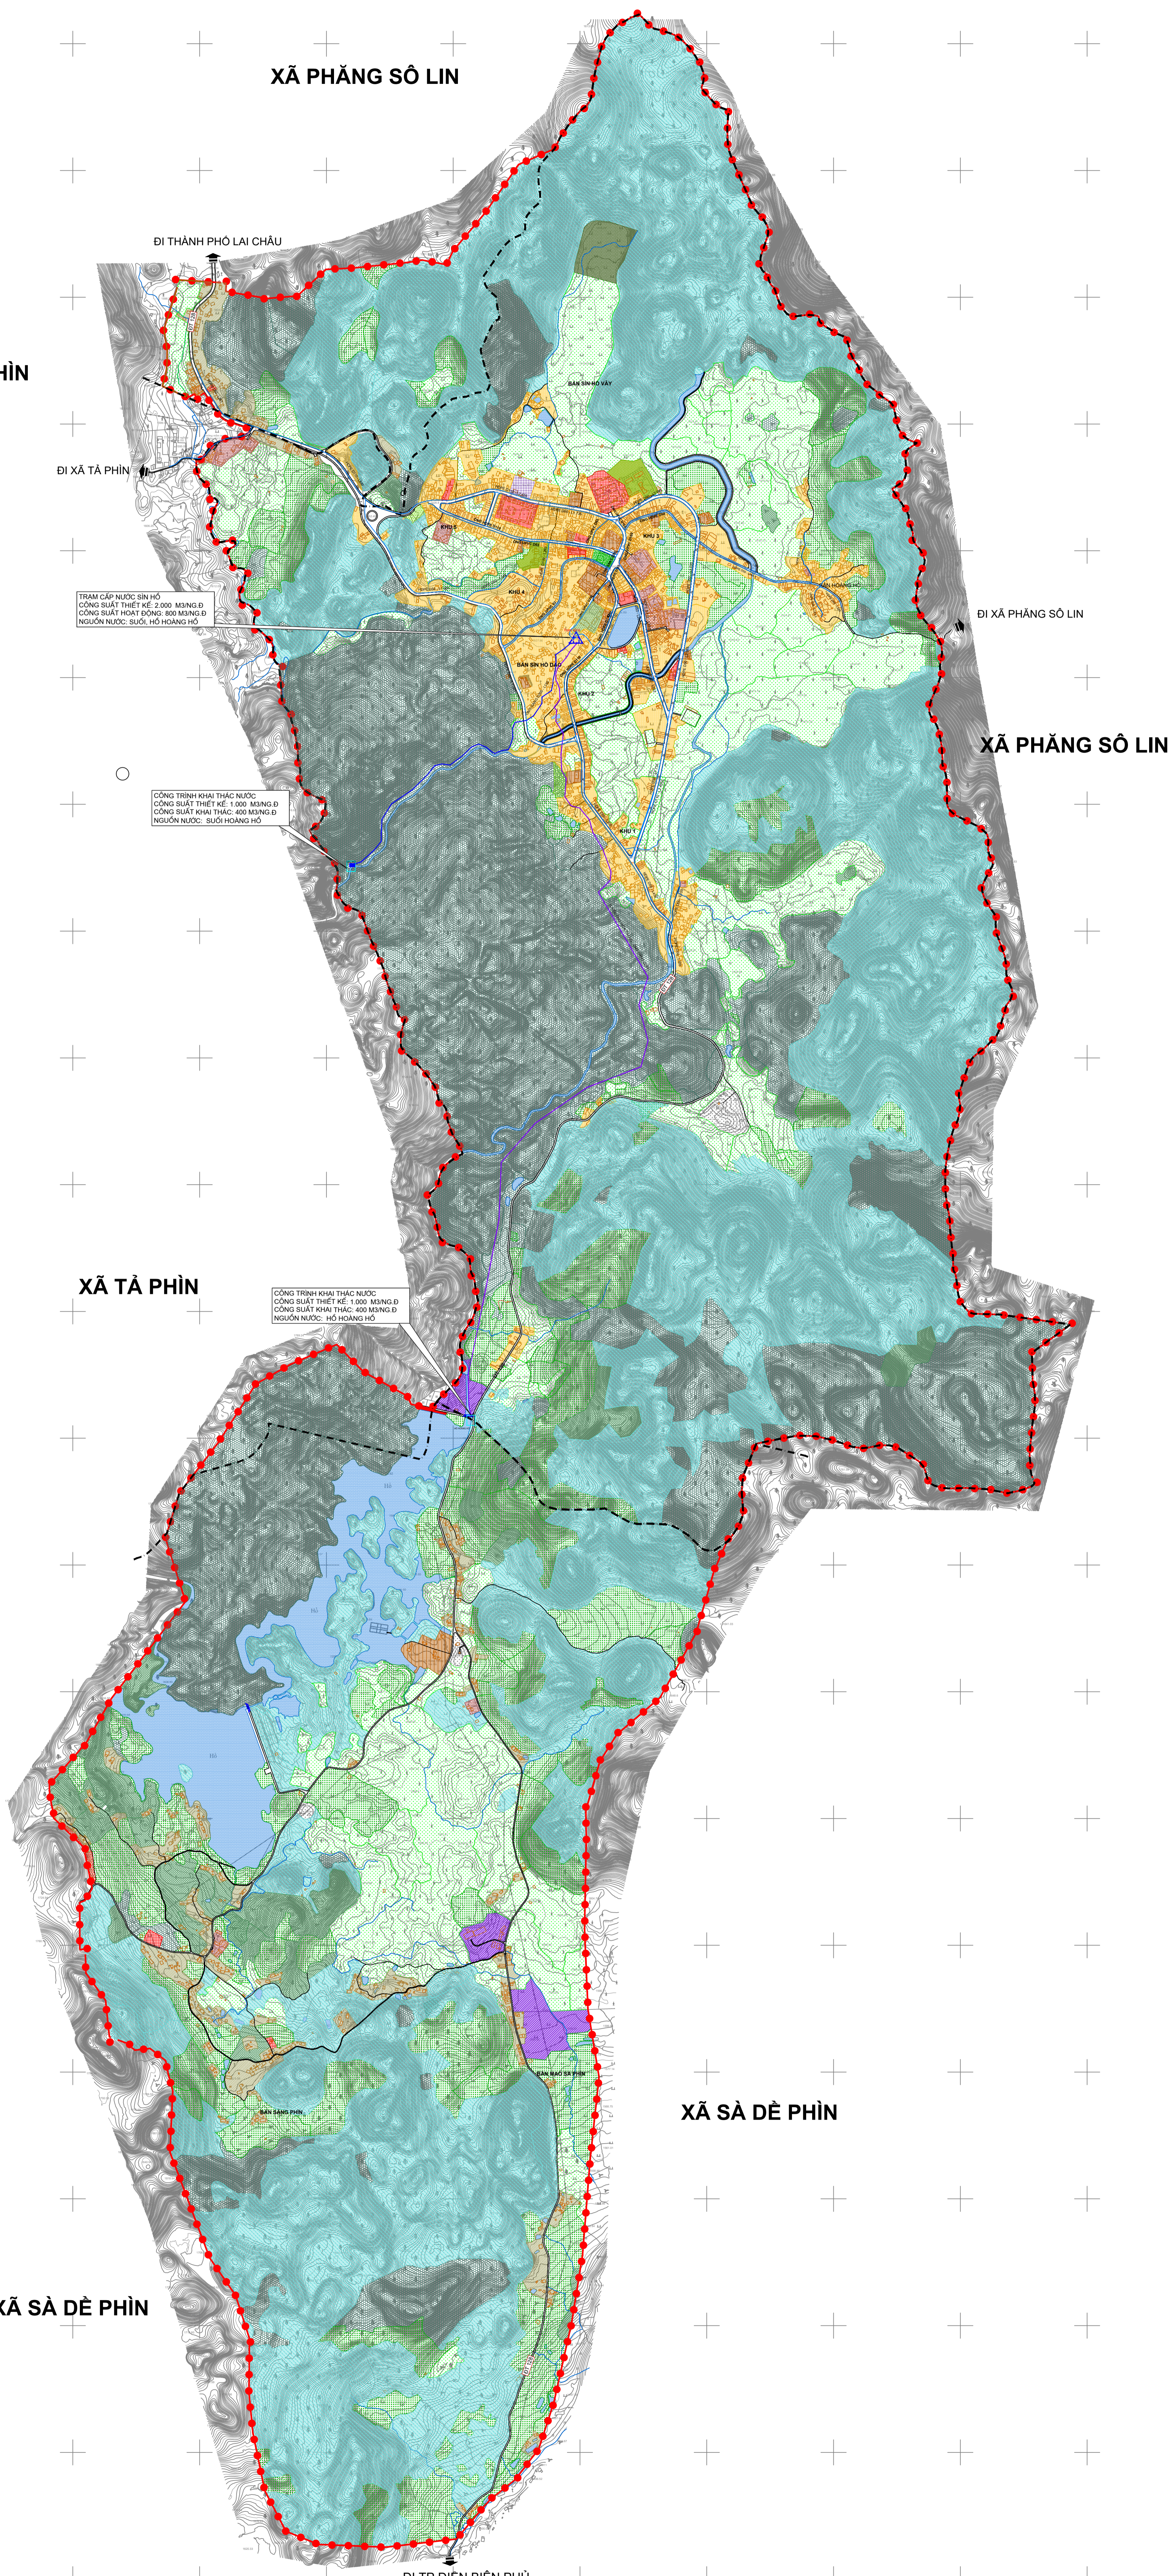
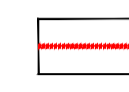
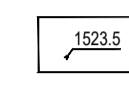
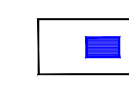
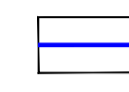
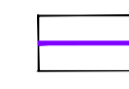
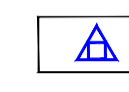
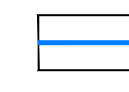


Tỷ lệ: 1/5.000
0 100m 500m
50m 200m

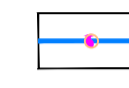

KÝ HIỆU

-  RANH GIỚI QUY HOẠCH
-  CAO ĐỘ HIỆN TRẠNG
-  CÔNG TRÌNH ĐẦU MÔI KHAI THÁC NƯỚC
-  ĐƯỜNG ỐNG DẪN NƯỚC SUỐI HOÀNG HỒ
-  ĐƯỜNG ỐNG DẪN NƯỚC HỒ HOÀNG HỒ
-  TRẠM CẤP NƯỚC SINH HOẠT THỊ TRẤN SĨN HỒ
-  ĐƯỜNG ỐNG CẤP NƯỚC SẠCH
-  TRỤ CỨU HÒA

Cơ quan phê duyệt:
ỦY BAN NHÂN DÂN TỈNH LAI CHÂU

Kèm theo Quyết định số 1352/QĐ-UBND ngày 22 tháng 8 năm 2023

Cơ quan thẩm định:
SỞ XÂY DỰNG TỈNH LAI CHÂU

Kèm theo Báo cáo thẩm định số 1235/BCTĐ-SXD ngày 21 tháng 8 năm 2023

Cơ quan trình duyệt:
SỞ XÂY DỰNG TỈNH LAI CHÂU

Kèm theo Tờ trình số 1237/TTr-SXD ngày 22 tháng 8 năm 2023


Cơ quan tổ chức lập quy hoạch:
ỦY BAN NHÂN DÂN HUYỆN SĨN HỒ

Kèm theo Tờ trình số 1012/TTr-UBND ngày 16 tháng 5 năm 2023

Công trình - Địa điểm:
**ĐIỀU CHỈNH TỔNG THỂ QUY HOẠCH CHUNG
THỊ TRẤN SĨN HỒ VÀ VÙNG PHỤ CÁN ĐEN NĂM 2035
THỊ TRẤN SĨN HỒ - HUYỆN SĨN HỒ - TỈNH LAI CHÂU**

Tên bản vẽ:
BẢN ĐỒ HIỆN TRẠNG CẤP NƯỚC

Số bản vẽ	Ghép	Tỷ lệ	Hoàn thành
QH-08	1 A0	FIT	2023
Thiết kế	KS. TRẦN TRUNG HIẾU		
Chủ trì	ThS.KS. NGUYỄN VĂN CHÍ		
Chủ nhiệm	ThS.KS. VŨ HỒNG SƠN		
GD.Trung tâm	ThS.KS. NGUYỄN VĂN CHÍ		
QL.Kỹ thuật	ThS.KTS. TRỊNH TUẤN ANH		

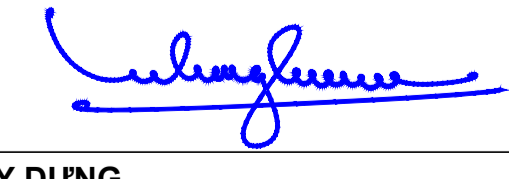Giám Đốc Viện:
ThS.KTS. VŨ HỒNG SƠN 

**BỘ XÂY DỰNG
VIỆN QUY HOẠCH ĐÔ THỊ VÀ NÔNG THÔN QUỐC GIA
VIỆN QUY HOẠCH XÂY DỰNG PHÁT TRIỂN NÔNG THÔN - IRUDP**
Địa chỉ: Số 18 Hòa Lũy - Hai Bà Trưng - Hà Nội
Tel: (084-4) 2133451 - Fax: (084-4) 9746589
Email: IRUDP2012@gmail.com