
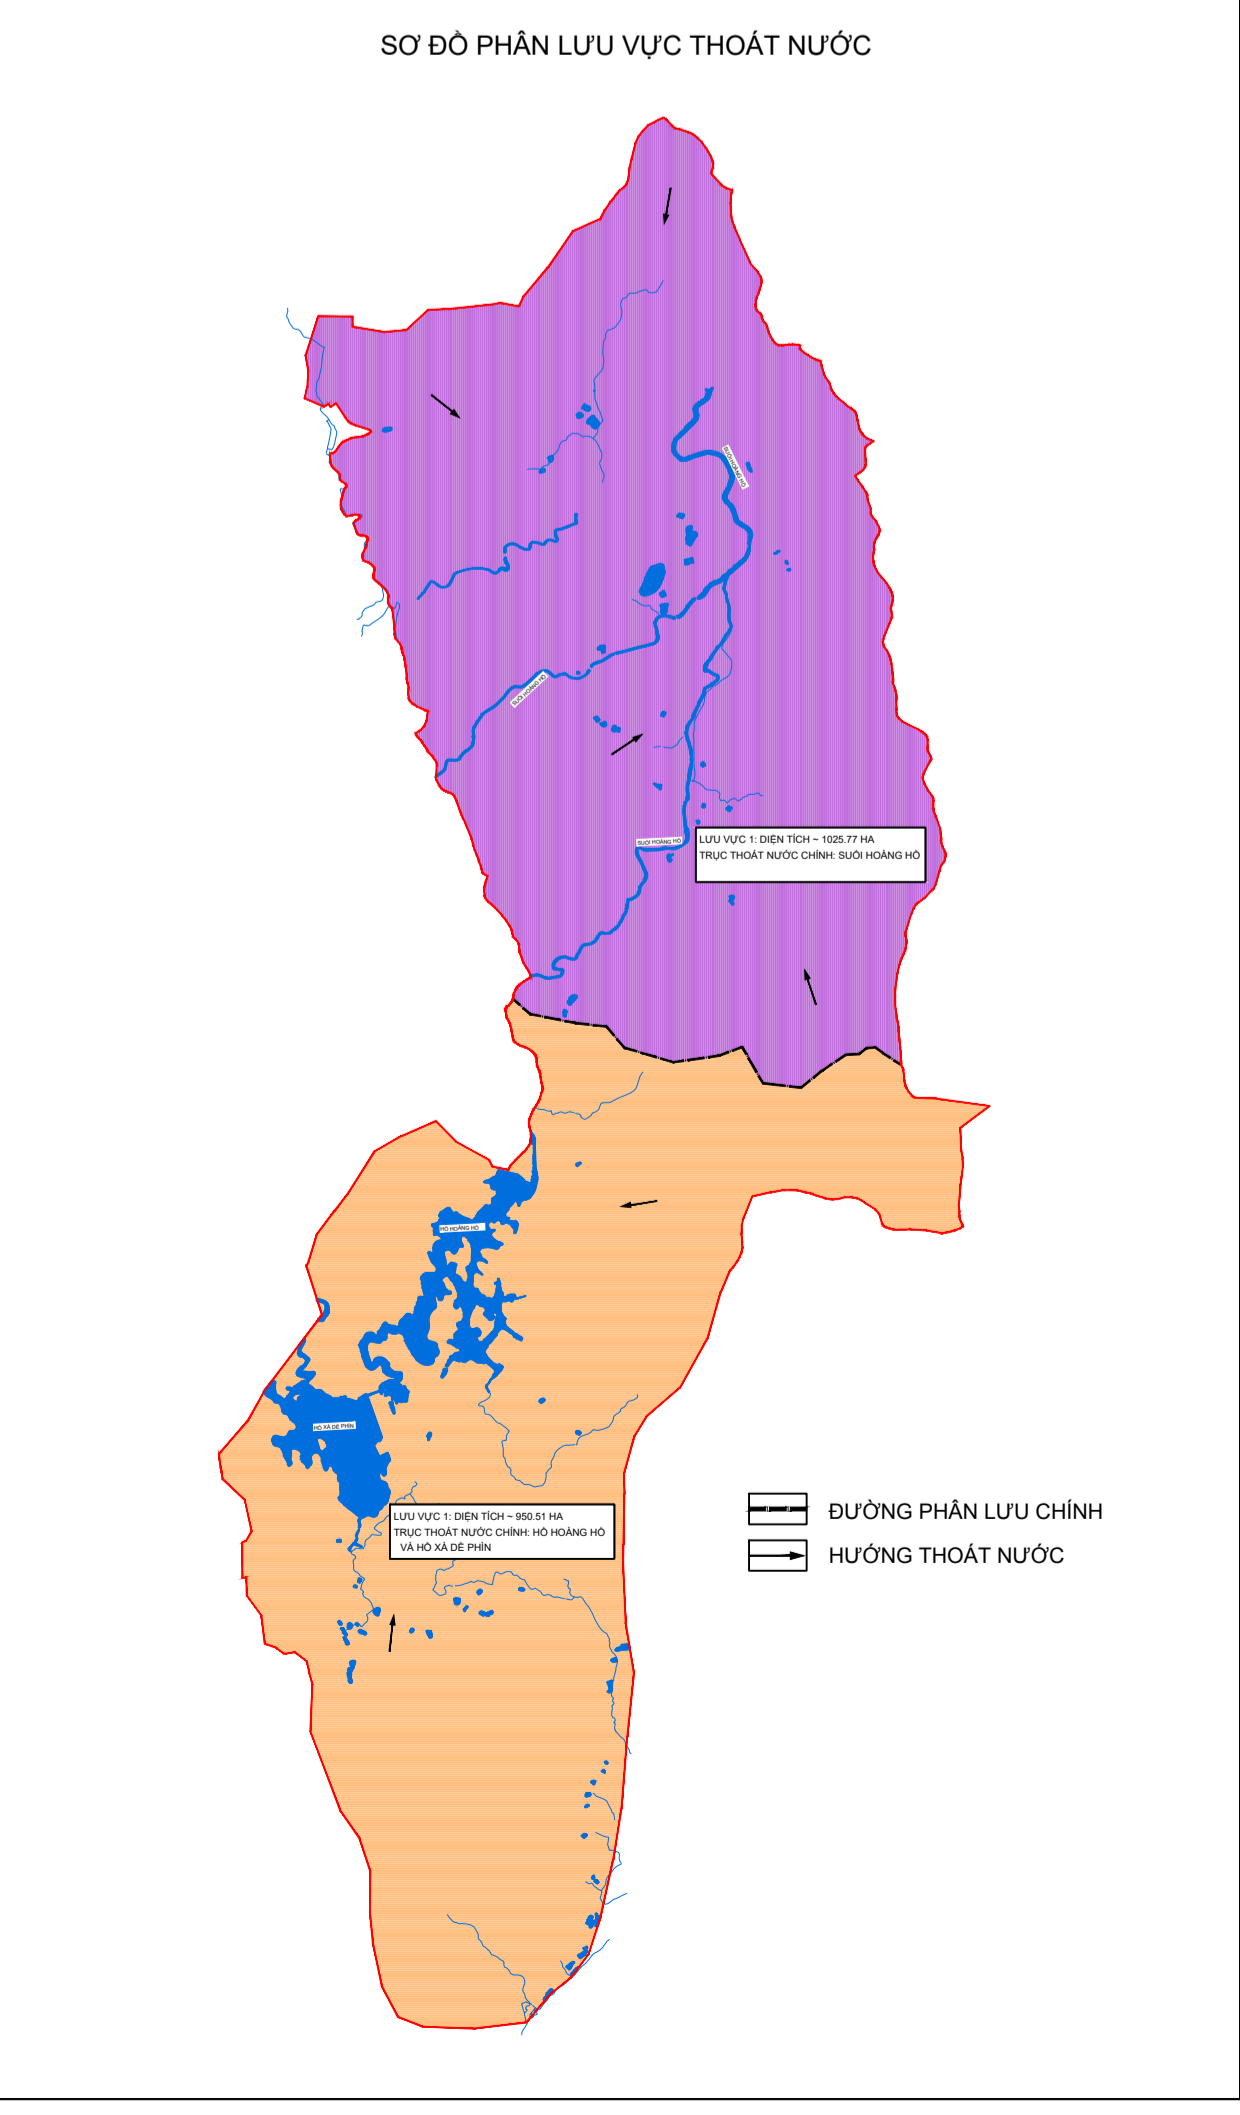


Tỷ lệ: 1/5.000
 0 100m 500m
 50m 200m

KÝ HIỆU

- RANH GIỚI QUY HOẠCH
- CAO ĐỘ NỀN XÂY DỰNG (m)
CAO ĐỘ TỰ NHIÊN (m)
- CÔNG THOÁT NƯỚC
- KÍCH THƯỚC CÔNG (mm) - CHIỀU DÀI (m)
HƯỚNG THOÁT NƯỚC
- CÔNG QUA ĐƯỜNG
- MIỆNG XÁ
- CẦU BÊ TÔNG
- ĐẬP NƯỚC

- TÊN LỖ ĐẤT SAN LẤP
- L1
DIỆN TÍCH SAN LẤP (M²)
KHỐI LƯỢNG ĐÀO ĐẮP (+/-) (M³)
CHIỀU CAO TB ĐÀO/ĐẮP (+/-) (M)

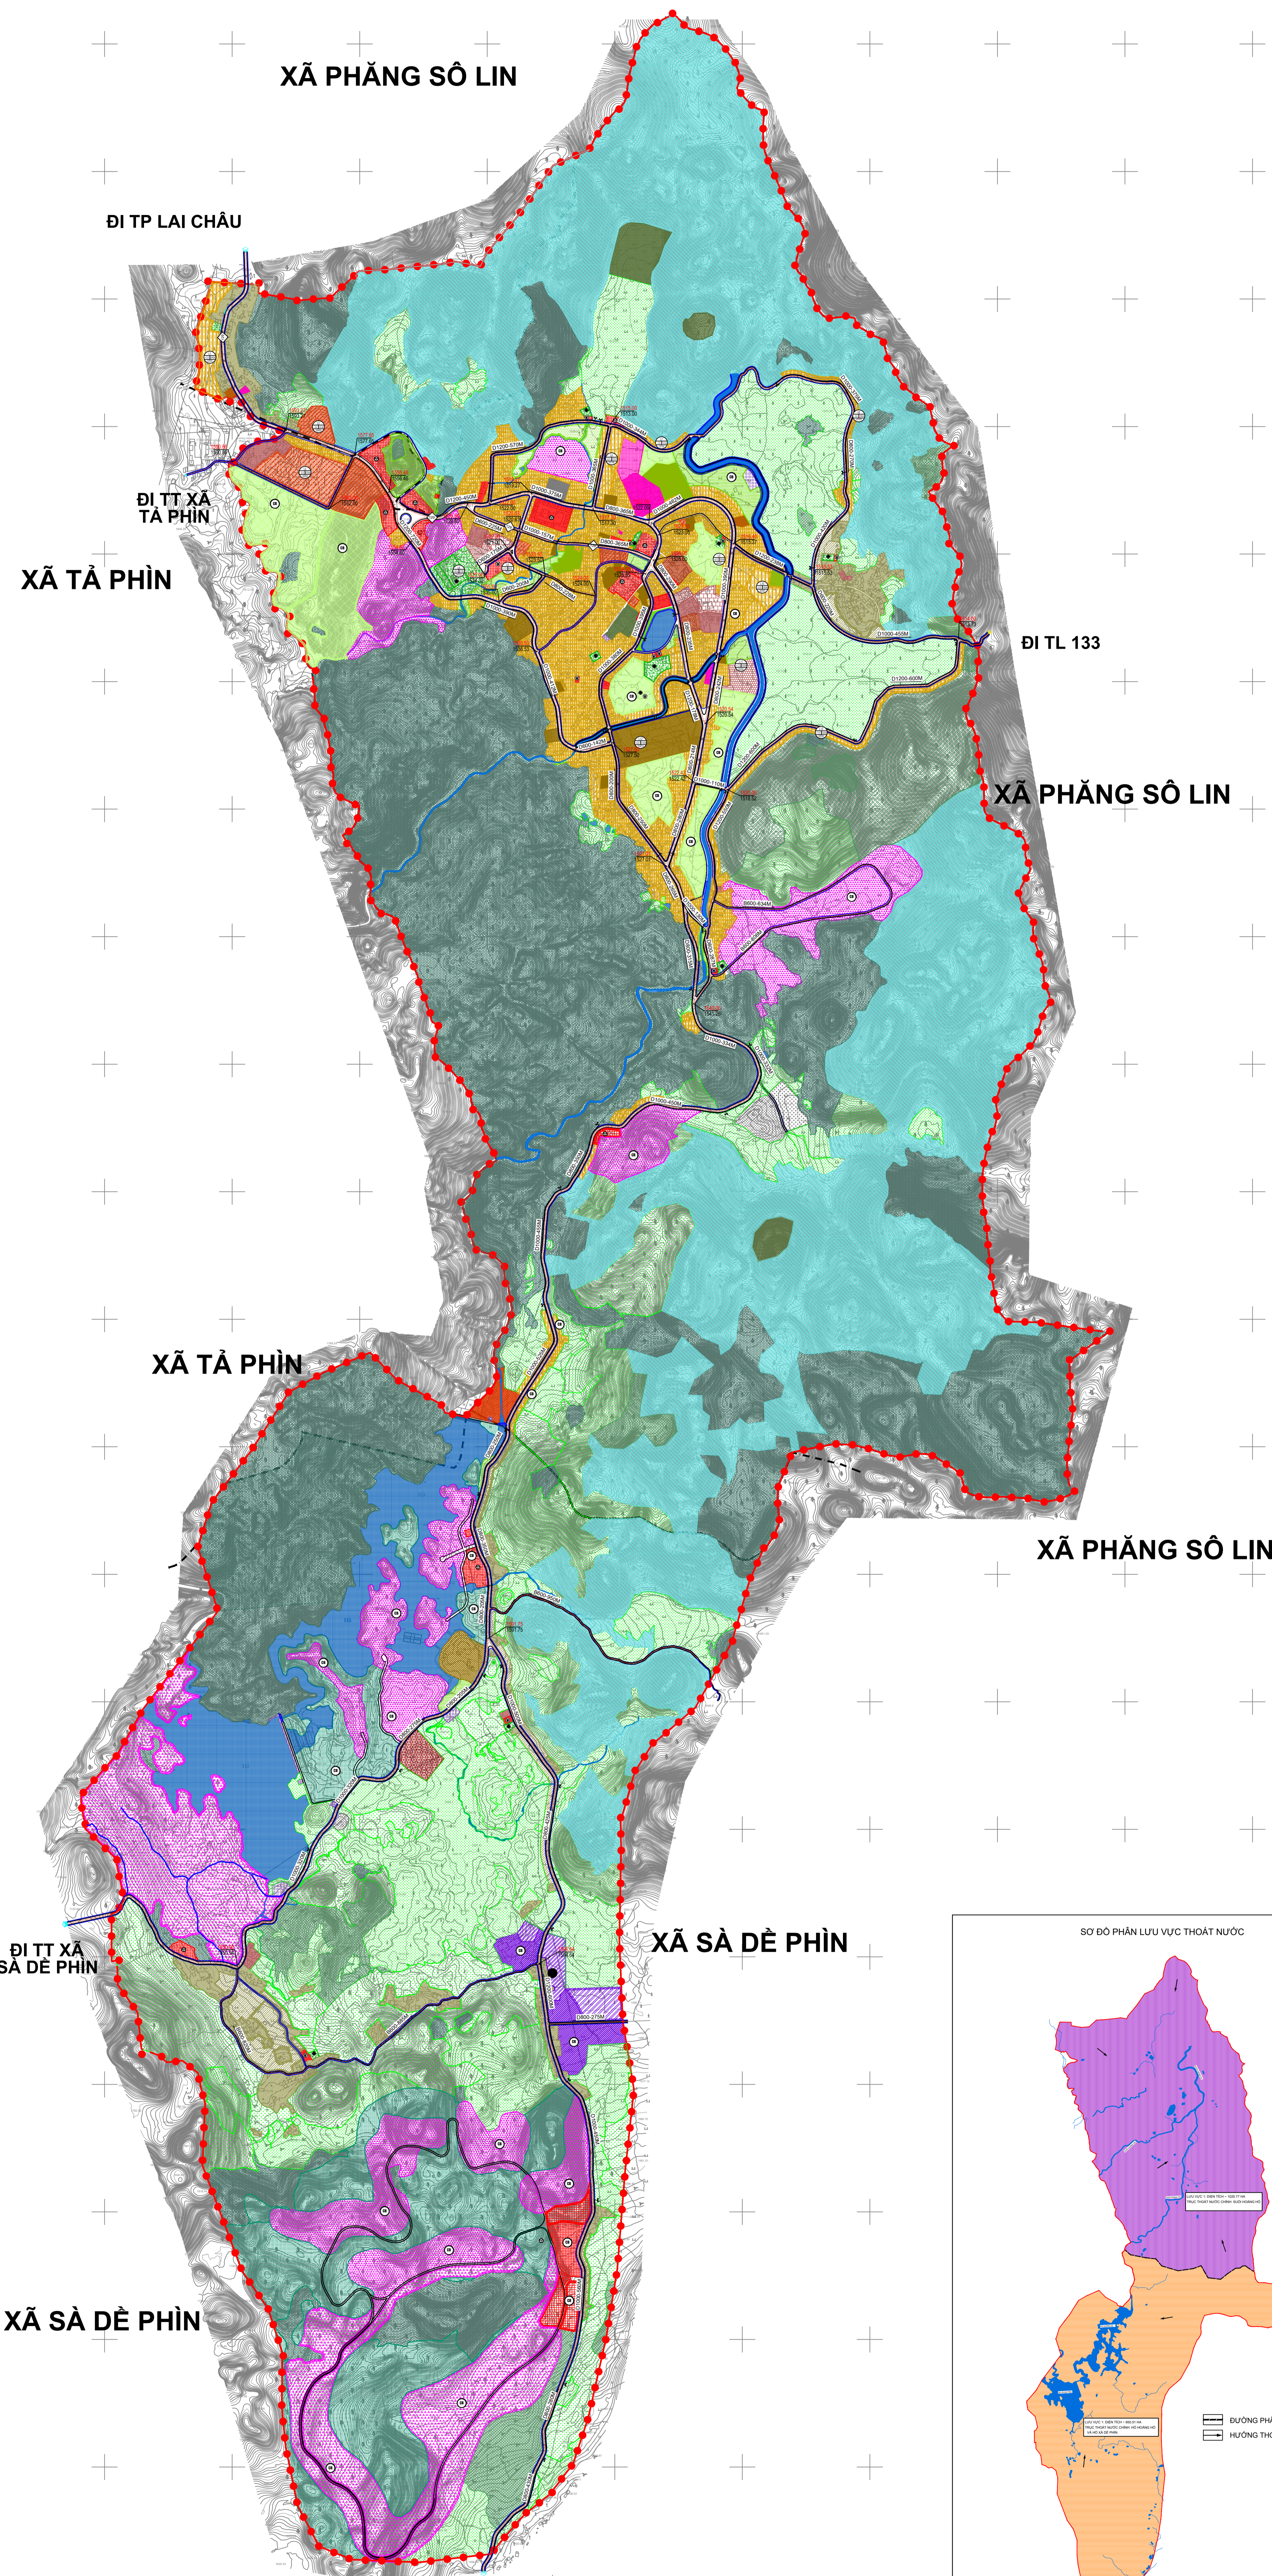

Cơ quan phê duyệt:
ỦY BAN NHÂN DÂN TỈNH LAI CHÂU

Kèm theo Quyết định số 1352/QĐ-UBND ngày 22 tháng 8 năm 2023

Cơ quan thẩm định:
SỞ XÂY DỰNG TỈNH LAI CHÂU

Kèm theo Báo cáo thẩm định số 1235/BCTĐ-SXD ngày 21 tháng 8 năm 2023

Cơ quan trình duyệt:
ỦY BAN NHÂN DÂN HUYỆN SİN HỒ

Kèm theo Tờ trình số 1237/TTr-SXD ngày 22 tháng 8 năm 2023

Cơ quan tổ chức lập quy hoạch:
ỦY BAN NHÂN DÂN HUYỆN SİN HỒ

Kèm theo Tờ trình số 1012/TTr-UBND ngày 16 tháng 5 năm 2023

Công trình - Địa điểm:
**ĐIỀU CHỈNH TỔNG THỂ QUY HOẠCH CHUNG
THỊ TRẦN SİN HỒ VÀ VÙNG PHỤ CÁN ĐẾN NĂM 2035
THỊ TRẦN SİN HỒ - HUYỆN SİN HỒ - TỈNH LAI CHÂU**

Tên bản vẽ:
**BẢN ĐỒ ĐỊNH HƯỚNG
CHUẨN BỊ KỸ THUẬT**

Số bản vẽ	Ghép	Tỷ lệ	Hoàn thành
QH-14	1 A0	FIT	2023

Thiết kế: K.S. TRẦN TRUNG HIẾU

Chủ trì: ThS.KS. NGUYỄN KHÁC NHẬT

Chủ nhiệm: ThS.KTS. VŨ HỒNG SƠN

GD.Trung tâm: ThS.KS. NGUYỄN VĂN CHÍ

QL.Kỹ thuật: ThS.KTS. TRỊNH TUẤN ANH

Giám Đốc Viện:
ThS.KTS. VŨ HỒNG SƠN

BỘ XÂY DỰNG
VIỆN QUY HOẠCH ĐÔ THỊ VÀ NÔNG THÔN QUỐC GIA
VIỆN QUY HOẠCH XÂY DỰNG PHÁT TRIỂN NÔNG THÔN - IRUDP
Địa chỉ: SỐ 10 HỒA LŨY - HAI BÀ TRUNG - HÀ NỘI
Tel: (084-4) 2133451 - Fax: (084-4) 9746589
Email: IRUDP2012@gmail.com