


Tỷ lệ: 1/5.000
 0 100m 500m
 50m 200m

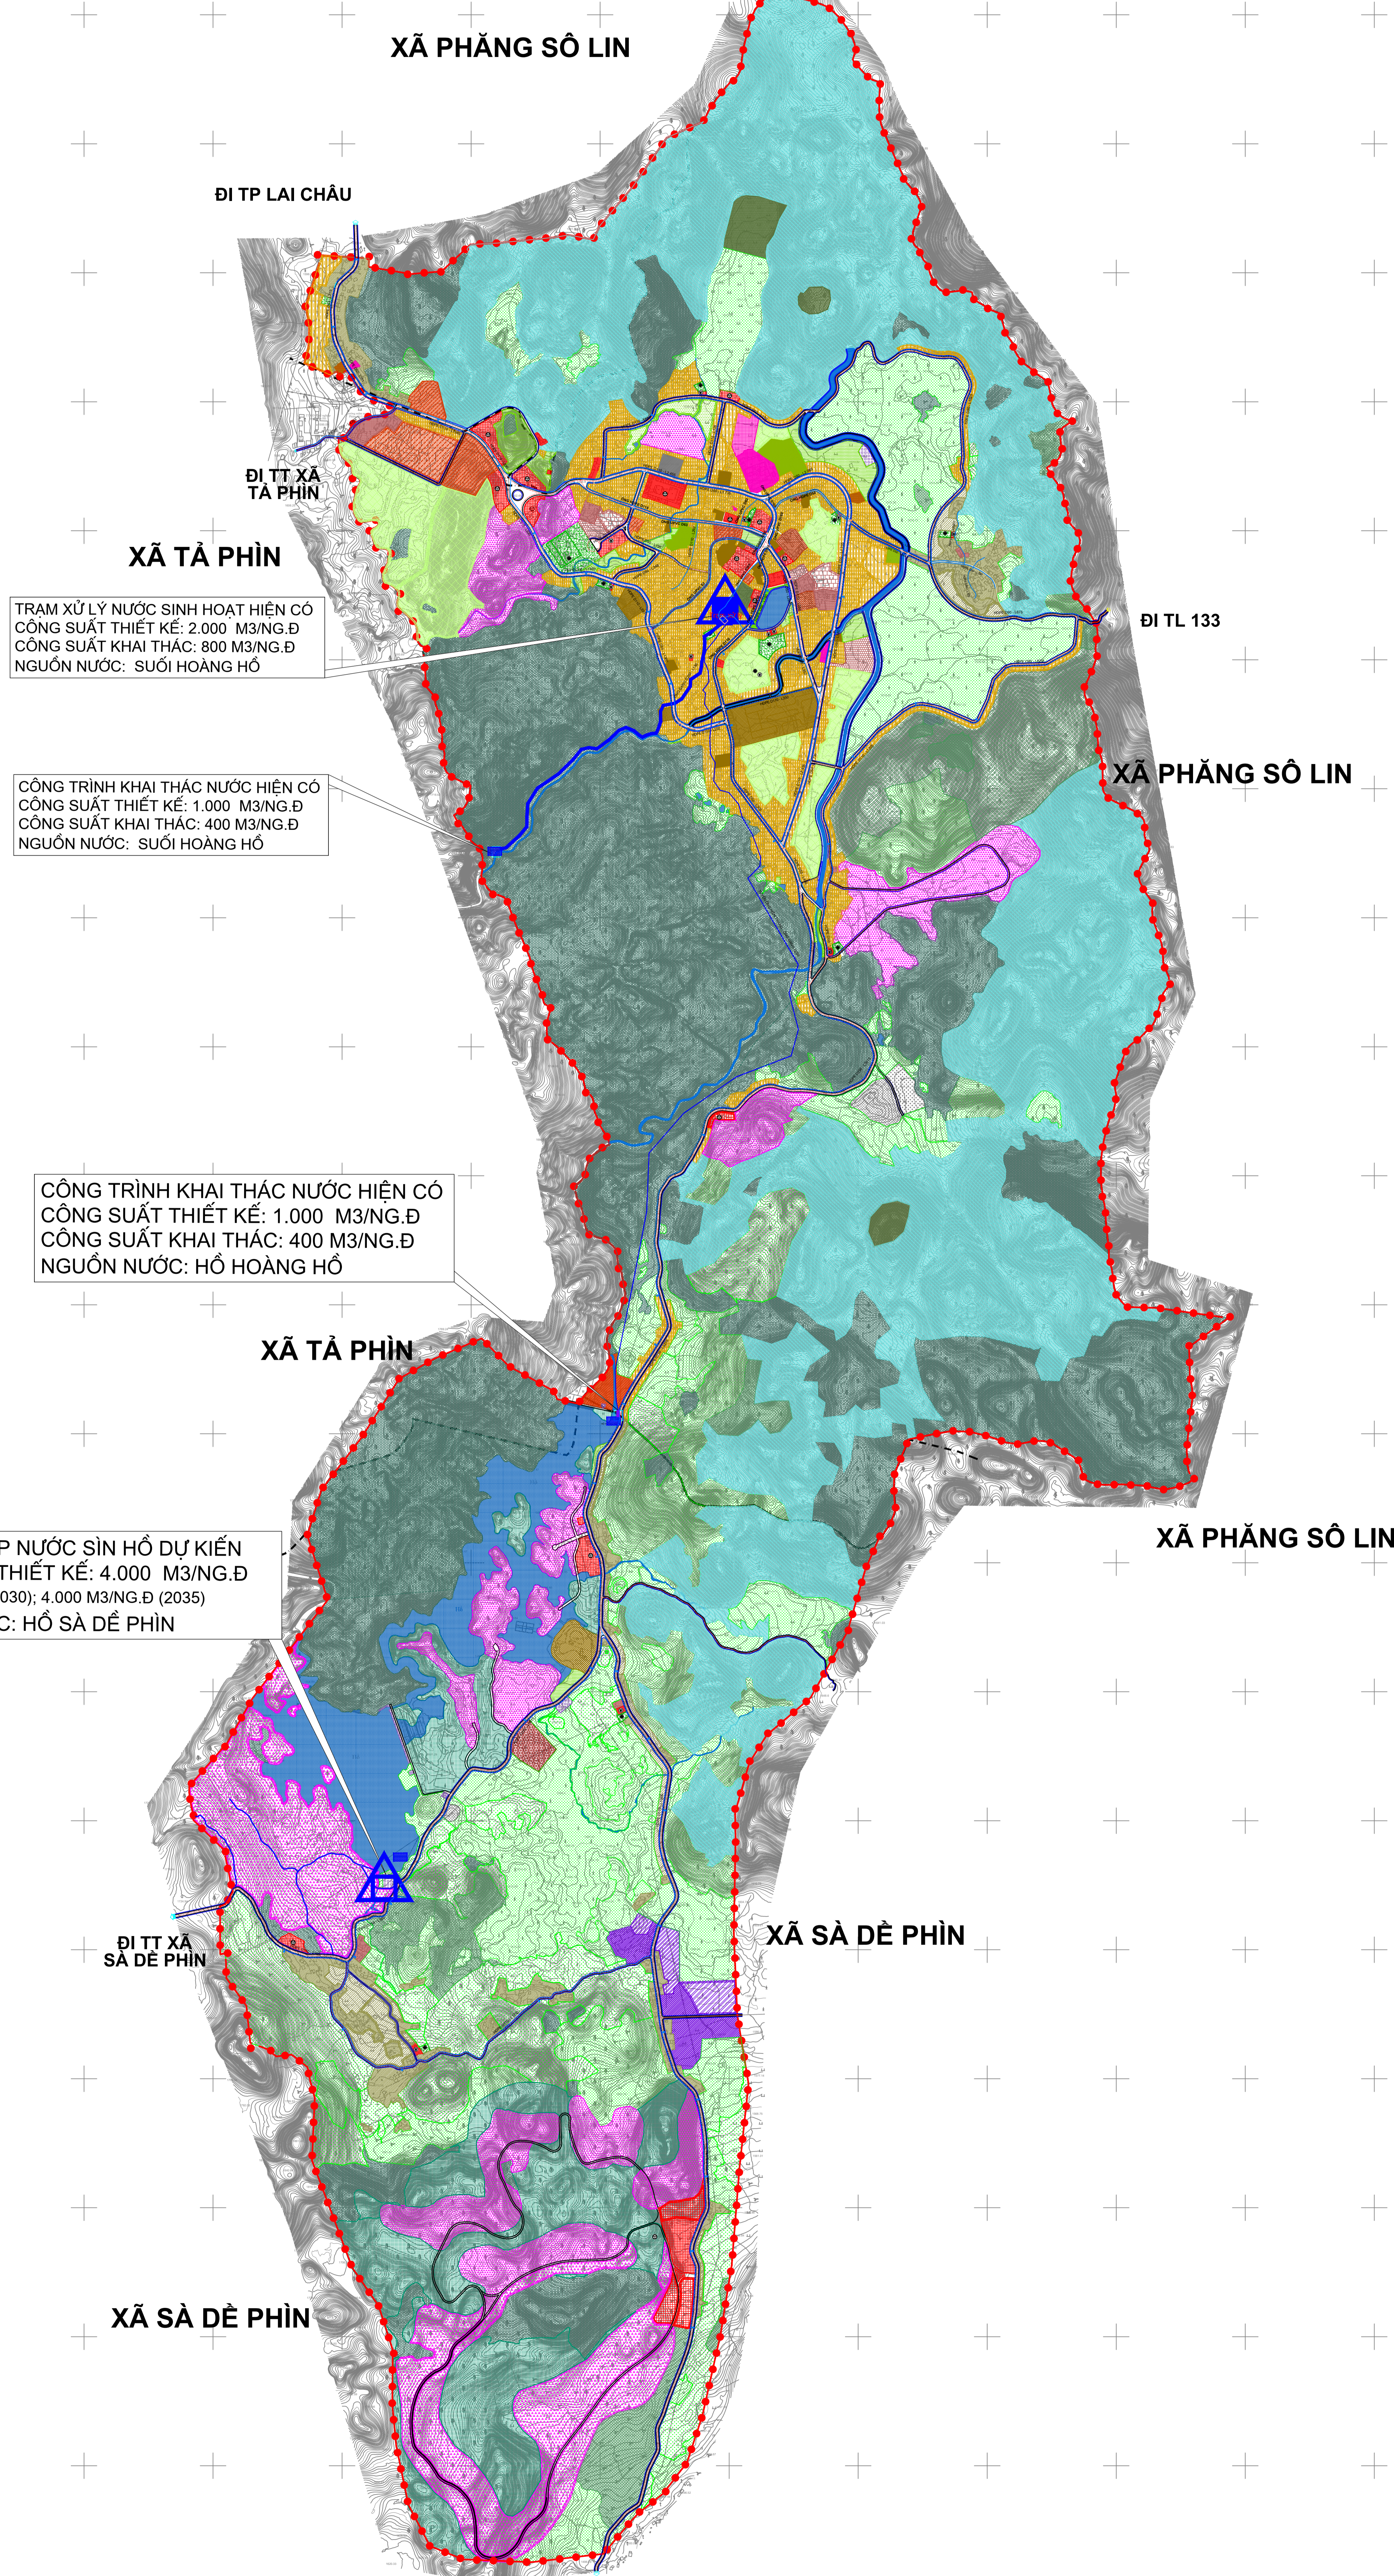

TRẠM XỬ LÝ NƯỚC SINH HOẠT HIỆN CÓ
 CÔNG SUẤT THIẾT KẾ: 2.000 M³/NG.Đ
 CÔNG SUẤT KHAI THÁC: 800 M³/NG.Đ
 NGUỒN NƯỚC: SUỐI HOÀNG HỒ

CÔNG TRÌNH KHAI THÁC NƯỚC HIỆN CÓ
 CÔNG SUẤT THIẾT KẾ: 1.000 M³/NG.Đ
 CÔNG SUẤT KHAI THÁC: 400 M³/NG.Đ
 NGUỒN NƯỚC: SUỐI HOÀNG HỒ

CÔNG TRÌNH KHAI THÁC NƯỚC HIỆN CÓ
 CÔNG SUẤT THIẾT KẾ: 1.000 M³/NG.Đ
 CÔNG SUẤT KHAI THÁC: 400 M³/NG.Đ
 NGUỒN NƯỚC: HỒ HOÀNG HỒ

NHÀ MÁY CẤP NƯỚC SÌN HỒ DỰ KIẾN
 CÔNG SUẤT THIẾT KẾ: 4.000 M³/NG.Đ
 2.000 M³/NG.Đ (2030); 4.000 M³/NG.Đ (2035)
 NGUỒN NƯỚC: HỒ SÀ DÈ PHÌN

KÝ HIỆU

			RANH GIỚI X , THỊ TRẤN
			PHẠM VI QUY HOẠCH ĐỢT ĐẦU
			CÔNG TRÌNH THU NƯỚC MẶT
			ĐƯỜNG ỐNG CẤP NƯỚC THỎ
			TRẠM XỬ LÝ NƯỚC SẠCH
			ỐNG CẤP NƯỚC HIỆN CÓ
			ỐNG CN HIỆN TRẠNG CẢI TẠO
			ỐNG CẤP NƯỚC QUY HOẠCH
			ỐNG NHÁNH CẤP NƯỚC
			ĐƯỜNG KÍNH (MM)-CHIỀU DÀI (M)
			TRỤ CỨU HỎA
			NÚT TÍNH TOÁN
			CAO ĐỘ SAN NÉN/C.Đ TỰ NHIÊN

Cơ quan phê duyệt:
ỦY BAN NHÂN DÂN TỈNH LAI CHÂU

Kèm theo Quyết định số 1352/QĐ-UBND ngày 22 tháng 8 năm 2023

Cơ quan thẩm định:
SỞ XÂY DỰNG TỈNH LAI CHÂU

Kèm theo Báo cáo thẩm định số 1235/BCTĐ-SXD ngày 21 tháng 8 năm 2023

Cơ quan trình duyệt:
SỞ XÂY DỰNG TỈNH LAI CHÂU

Kèm theo Tờ trình số 1237/TTr-SXD ngày 22 tháng 8 năm 2023

Cơ quan tổ chức lập quy hoạch:
ỦY BAN NHÂN DÂN HUYỆN SÌN HỒ

Kèm theo Tờ trình số 1012/TTr-UBND ngày 16 tháng 5 năm 2023

Công trình - Địa điểm:
**ĐIỀU CHỈNH TỔNG THỂ QUY HOẠCH CHUNG
 THỊ TRẤN SÌN HỒ VÀ VÙNG PHỤ CÁN ĐẾN NĂM 2035
 THỊ TRẤN SÌN HỒ - HUYỆN SÌN HỒ - TỈNH LAI CHÂU**

Tên bản vẽ:
**BẢN ĐỒ ĐỊNH HƯỚNG PHÁT TRIỂN
 HỆ THỐNG CẤP NƯỚC**

Số bản vẽ	Ghép	Tỷ lệ	Hoàn thành
QH-18	1 A0	FIT	2023

Thiết kế: KS. TRẦN TRUNG HIẾU

Chủ trì: ThS.KS. NGUYỄN VĂN CHÍ

Chủ nhiệm: ThS.KS. VŨ HỒNG SƠN

GD.Trung tâm: ThS.KS. NGUYỄN VĂN CHÍ

QL.Kỹ thuật: ThS.KTS. TRỊNH TUẤN ANH

Giám Đốc Viện:
 ThS.KTS. VŨ HỒNG SƠN

BỘ XÂY DỰNG
 VIỆN QUY HOẠCH ĐÔ THỊ VÀ NÔNG THÔN QUỐC GIA
 VIỆN QUY HOẠCH XÂY DỰNG PHÁT TRIỂN NÔNG THÔN - IRUDP
 Địa chỉ: SỐ 10 HOÀ LŨY - HAI BÀ TRUNG - HÀ NỘI
 Tel: (084-4) 2133451 - Fax: (084-4) 9746589
 Email: IRUDP2012@gmail.com