


Tỷ lệ: 1/5.000
0 100m 500m
50m 200m

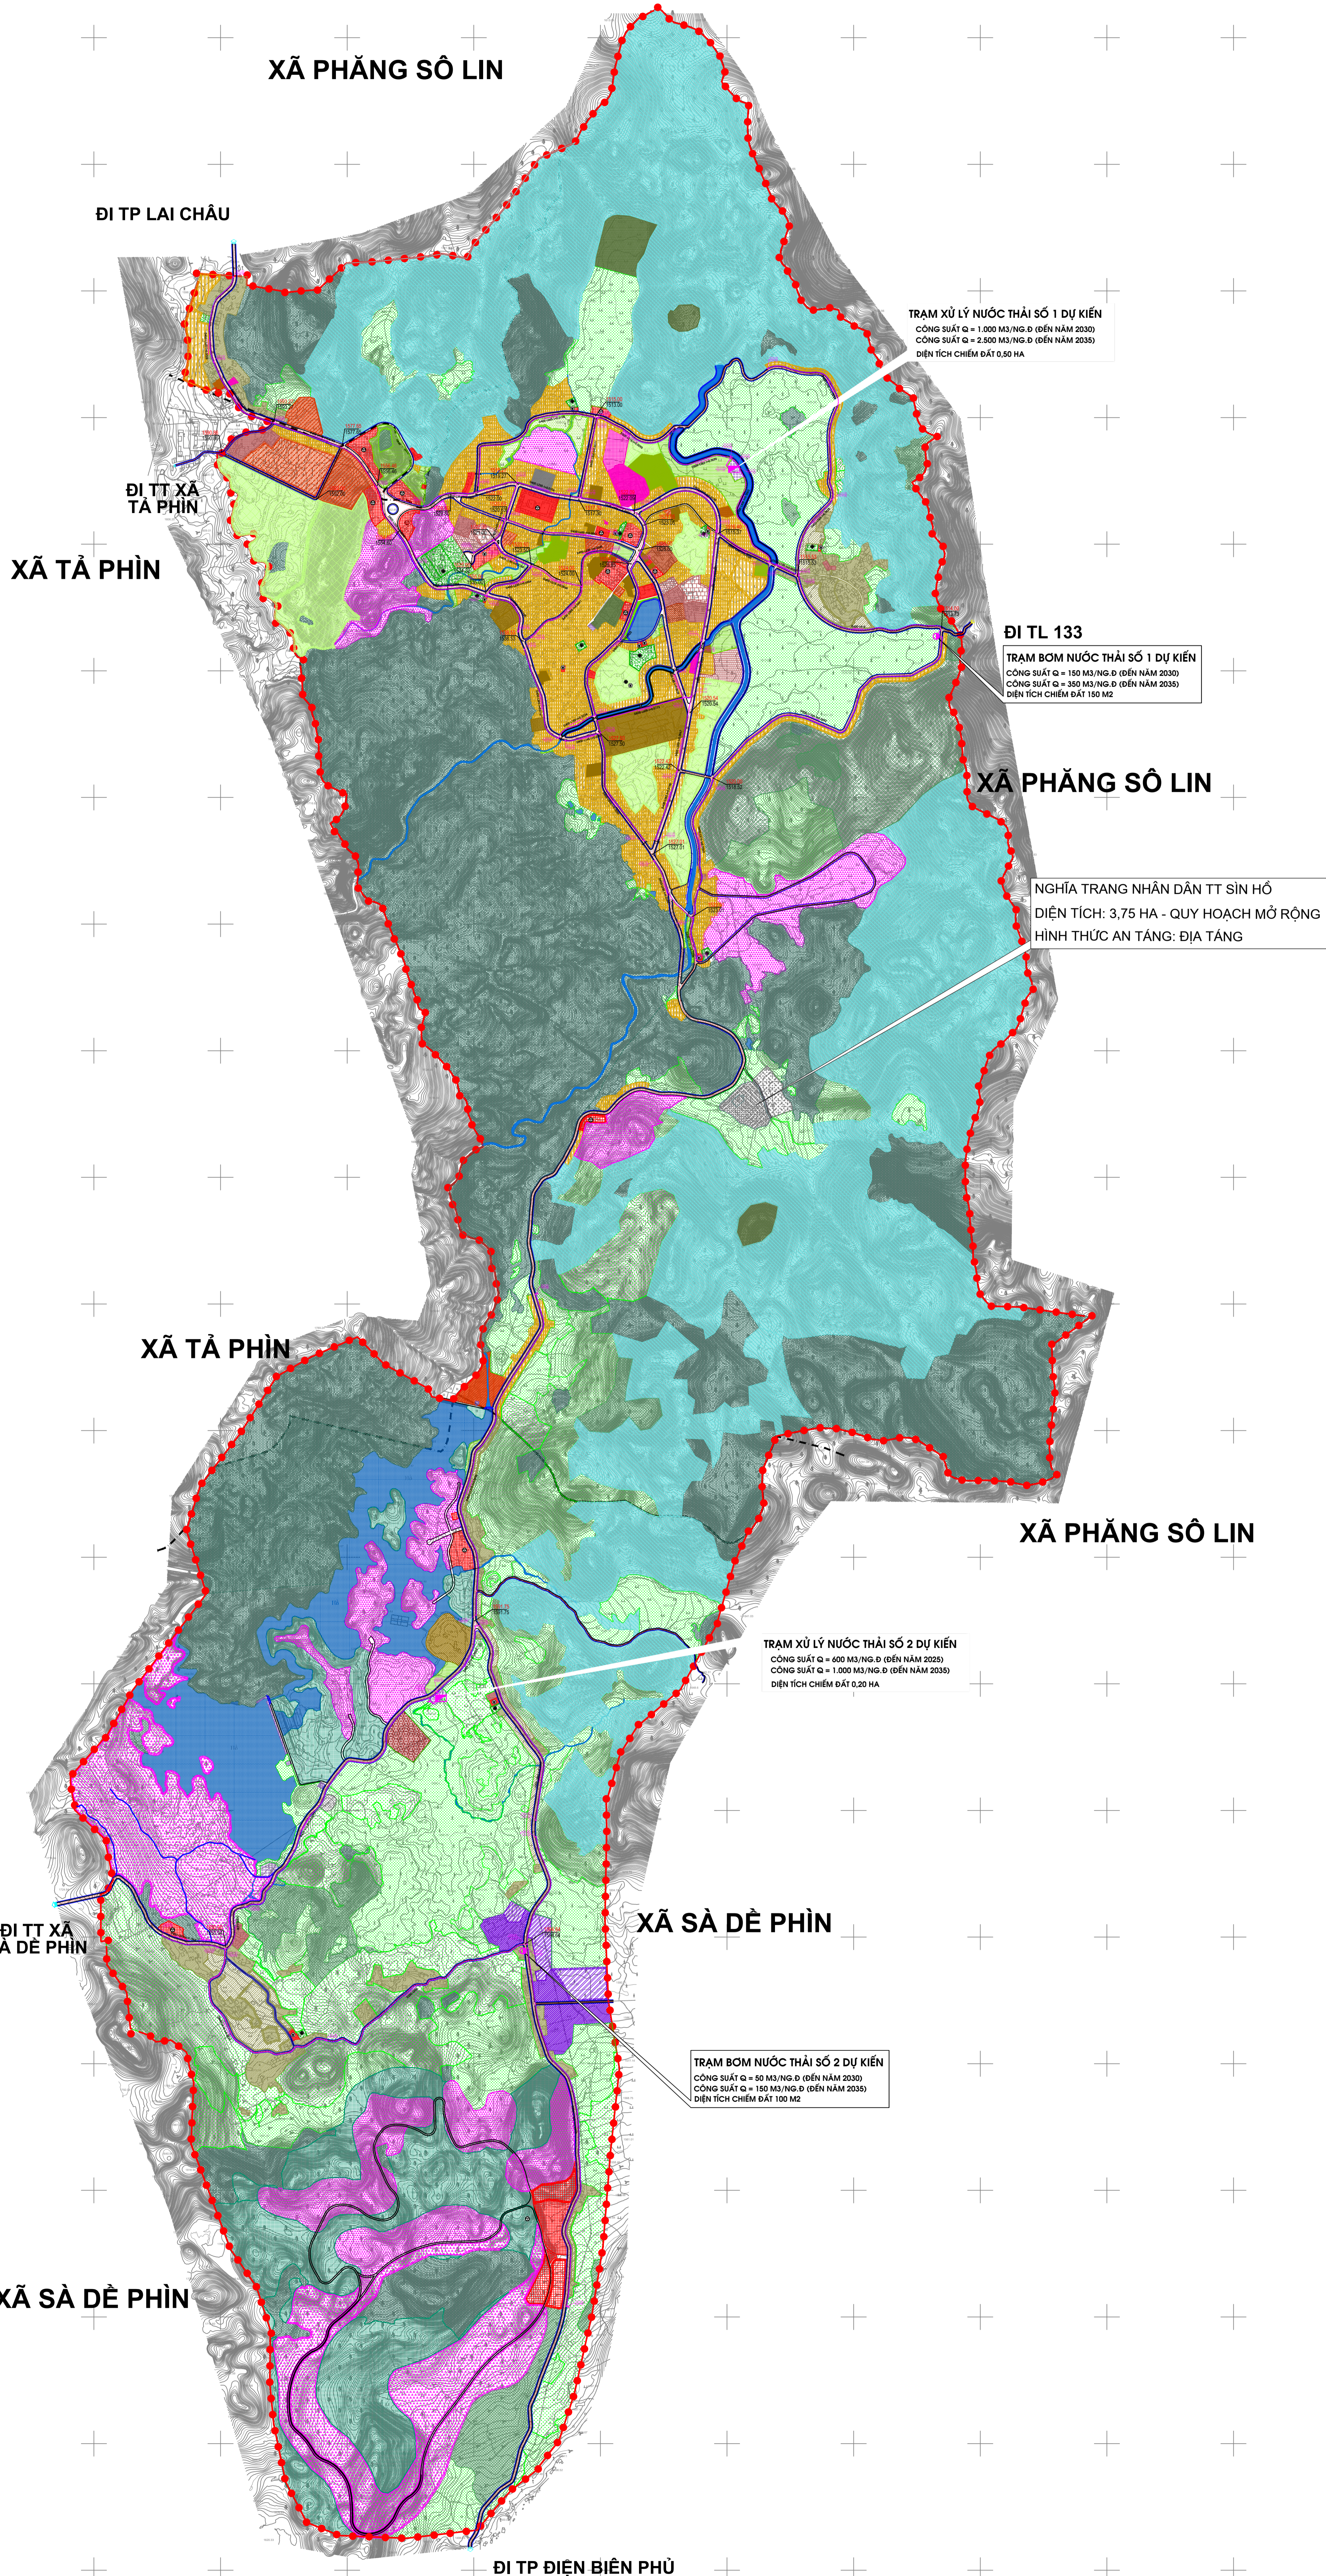

TRẠM XỬ LÝ NƯỚC THẢI SỐ 1 DỰ KIẾN
CÔNG SUẤT Q = 1.000 M³/NG.Đ (ĐẾN NĂM 2030)
CÔNG SUẤT Q = 2.500 M³/NG.Đ (ĐẾN NĂM 2035)
DIỆN TÍCH CHIẾM ĐẤT 0,50 HA

ĐI TL 133
TRẠM BƠM NƯỚC THẢI SỐ 1 DỰ KIẾN
CÔNG SUẤT Q = 150 M³/NG.Đ (ĐẾN NĂM 2030)
CÔNG SUẤT Q = 350 M³/NG.Đ (ĐẾN NĂM 2035)
DIỆN TÍCH CHIẾM ĐẤT 150 M²

NGHĨA TRANG NHÂN DÂN TT SIN HỒ
DIỆN TÍCH: 3,75 HA - QUY HOẠCH MỞ RỘNG
HÌNH THỨC AN TẮNG: ĐỊA TẮNG

TRẠM XỬ LÝ NƯỚC THẢI SỐ 2 DỰ KIẾN
CÔNG SUẤT Q = 400 M³/NG.Đ (ĐẾN NĂM 2025)
CÔNG SUẤT Q = 1.000 M³/NG.Đ (ĐẾN NĂM 2035)
DIỆN TÍCH CHIẾM ĐẤT 0,20 HA

TRẠM BƠM NƯỚC THẢI SỐ 2 DỰ KIẾN
CÔNG SUẤT Q = 80 M³/NG.Đ (ĐẾN NĂM 2030)
CÔNG SUẤT Q = 150 M³/NG.Đ (ĐẾN NĂM 2035)
DIỆN TÍCH CHIẾM ĐẤT 100 M²

KÝ HIỆU

| | | | |
|------------|---------|---------|------------------------------|
| HIỆN TRẠNG | GD 2030 | GD 2040 | RANH GIỚI X , THỊ TRẤN |
| | | | PHẠM VI QUY HOẠCH |
| | | | PHẠM VI QUY HOẠCH ĐỢT ĐẦU |
| | | | ĐƯỜNG PHÂN LƯU VỰC T. NƯỚC |
| | | | CỐNG THOÁT NƯỚC QUY HOẠCH |
| | | | ĐƯỜNG ỐNG ÁP LỰC |
| | | | TRẠM BƠM CHUYỂN BẮC N. THẢI |
| | | | TRẠM XỬ LÝ NƯỚC THẢI |
| | | | CỬA XÃ NƯỚC THẢI |
| | | | Đ.KÍNH (MM)-C.ĐÁI (M)-ĐỘ ĐỐC |
| | | | GIẾNG KỸ THUẬT |
| | | | CAO ĐỘ S.NÉN/C.Đ ĐÁY CỐNG |
| | | | CAO ĐỘ SAN NÉN/C.Đ TỰ NHIÊN |
| | | | ĐIỂM TRUNG CHUYỂN CTR |
| | | | NGHĨA TRANG ND QH CẢI TẠO |

Cơ quan phê duyệt:
ỦY BAN NHÂN DÂN TỈNH LAI CHÂU

Kèm theo Quyết định số 1352/QĐ-UBND ngày 22 tháng 8 năm 2023

Cơ quan thẩm định:
SỞ XÂY DỰNG TỈNH LAI CHÂU

Kèm theo Báo cáo thẩm định số 1235/BCTĐ-SXD ngày 21 tháng 8 năm 2023

Cơ quan trình duyệt:
SỞ XÂY DỰNG TỈNH LAI CHÂU

Kèm theo Tờ trình số 1237/TTr-SXD ngày 22 tháng 8 năm 2023

Cơ quan tổ chức lập quy hoạch:
ỦY BAN NHÂN DÂN HUYỆN SIN HỒ

Kèm theo Tờ trình số 1012/TTr-UBND ngày 16 tháng 5 năm 2023

Công trình - Địa điểm:
**ĐIỀU CHỈNH TỔNG THỂ QUY HOẠCH CHUNG
THỊ TRẤN SIN HỒ VÀ VÙNG PHỤ CÁN ĐẾN NĂM 2035
THỊ TRẤN SIN HỒ - HUYỆN SIN HỒ - TỈNH LAI CHÂU**

Tên bản vẽ:
**BẢN ĐỒ ĐỊNH HƯỚNG PHÁT TRIỂN HỆ THỐNG
THOÁT NƯỚC VÀ XỬ LÝ NƯỚC THẢI
QUẢN LÝ CHẤT RÁC VÀ NGHĨA TRANG**

| | | | |
|--------------|-------------|------------|-------------|
| Số bản vẽ | Ghép | Tỷ lệ | Hoàn thành |
| QH-19 | 1 A0 | FIT | 2023 |

| | | |
|--------------|-------------------------|--|
| Thiết kế | KS. TRẦN TRUNG HIẾU | |
| Chủ trì | ThS.KS. NGUYỄN VĂN CHÍ | |
| Chủ nhiệm | ThS.KS. VŨ HỒNG SƠN | |
| GD.Trung tâm | ThS.KS. NGUYỄN VĂN CHÍ | |
| QL.Kỹ thuật | ThS.KTS. TRỊNH TUẤN ANH | |

Giám Đốc Viện.
ThS.KTS. VŨ HỒNG SƠN

BỘ XÂY DỰNG
VIỆN QUY HOẠCH ĐÔ THỊ VÀ NÔNG THÔN QUỐC GIA
VIỆN QUY HOẠCH XÂY DỰNG PHÁT TRIỂN NÔNG THÔN - IRUDP
Địa chỉ: SỐ 10 HỒA LŨY - HAI BÀ TRUNG - HÀ NỘI
Tel: (084.4) 2133451 - Fax: (084.4) 9746589
Email: IRUDP2012@gmail.com